


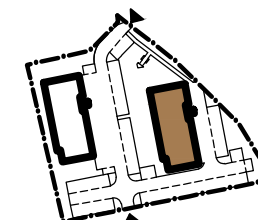


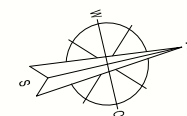

LOKALIZACJA:

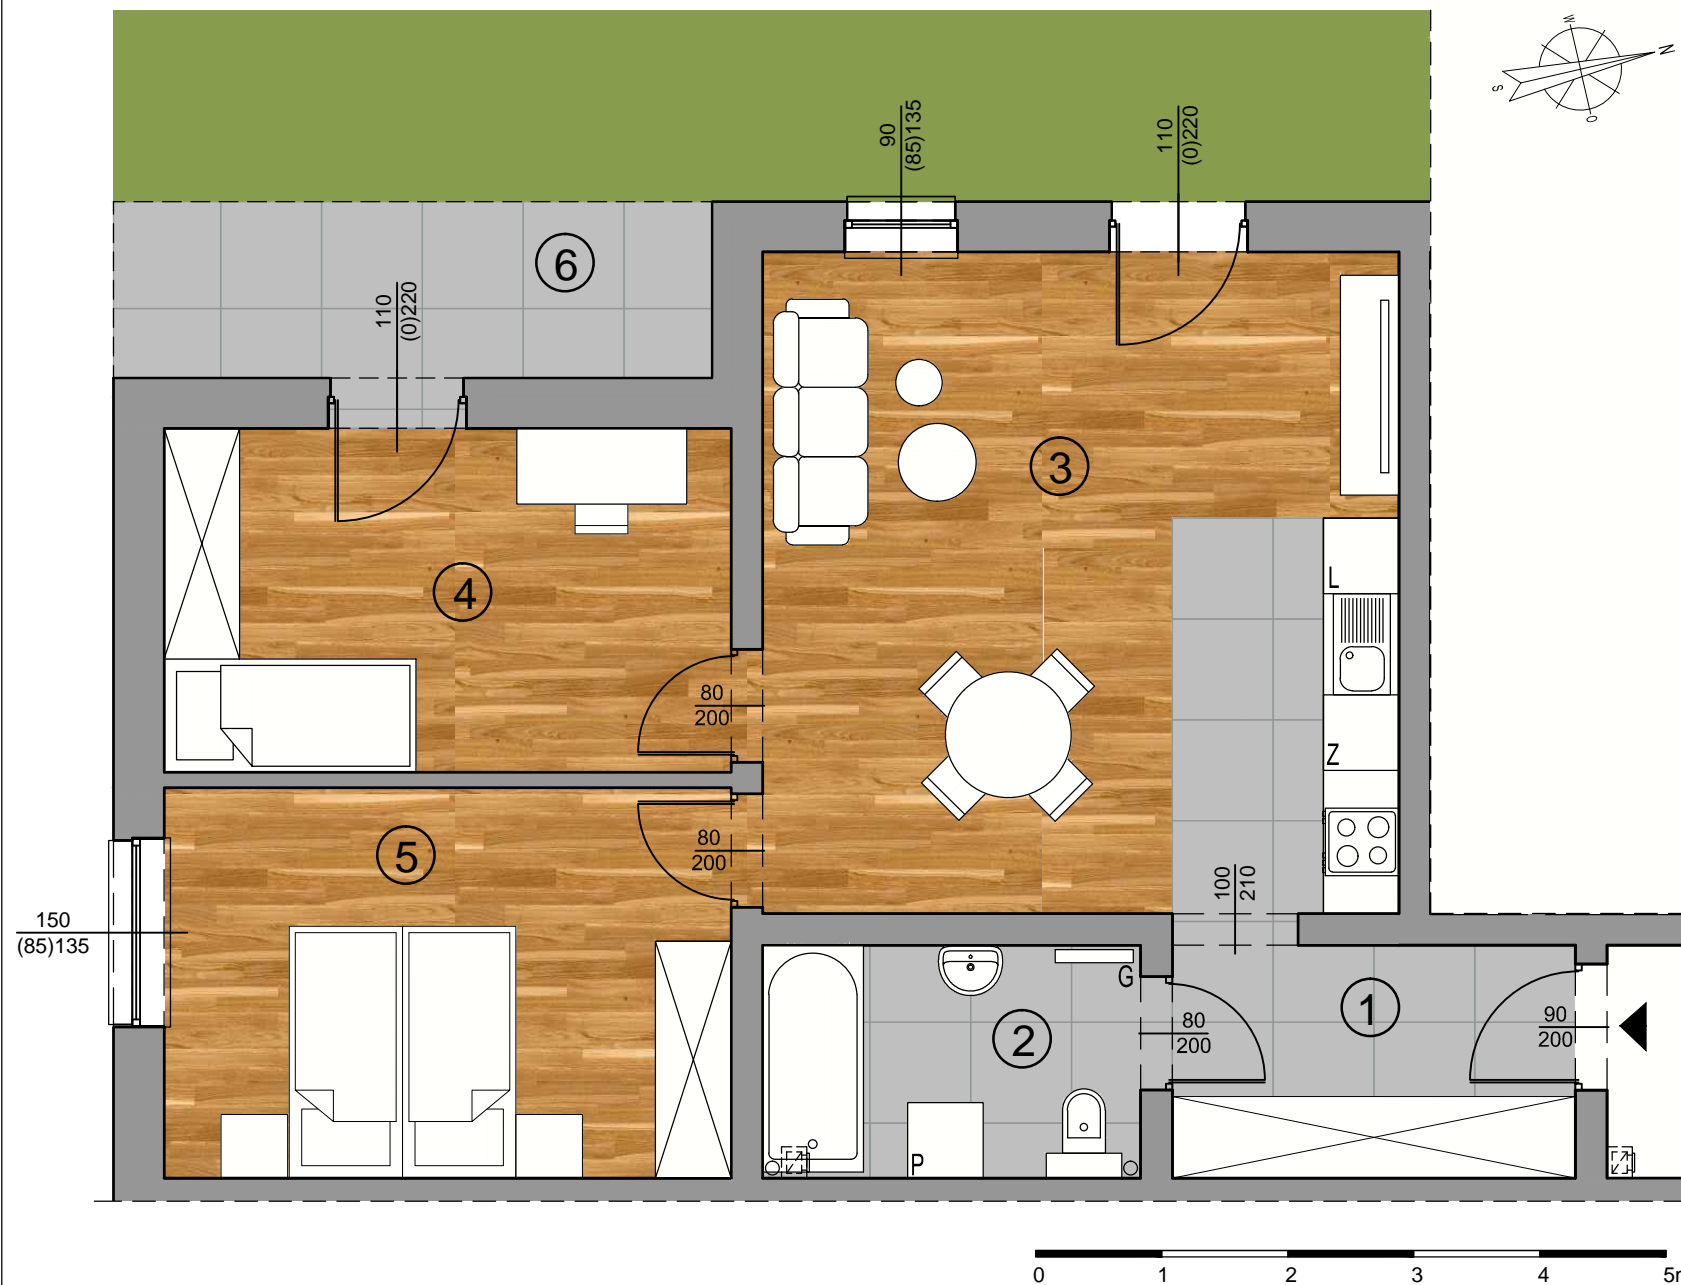

RZUT PARTERU:

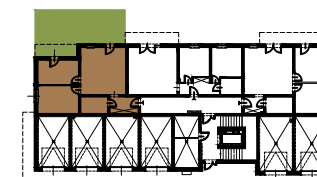

UWAGA:
NINIEJSZA KARTA KATALOGOWA ZOSTAŁA OPRACOWANA NA PODSTAWIE PROJEKTU BUDOWLANEGO. NIE STANOWI ONA WIERNIEGO ODWZOROWANIA POWSTAŁEGO LOKALU MIESZKALNEGO. KARTY MAJĄ JEDYNYE SŁUŻYĆ WSKAZANIU POŁOŻENIA PROJEKTOWANYCH POMIESZCZEŃ LOKALI WYRYSOWANYCH NA PODSTAWIE PROJEKTU BUDOWLANEGO. W TOKU DALSZEGO PROJEKTOWANIA MOGĄ WYSTĄPIĆ NIEWIELKIE ZMIANY W STOSUNKU DO INFORMACJI ZAWARTYCH W KARCIE KATALOGOWEJ. NINIEJSZA KARTA NIE STANOWI WIĄŻĄCEGO OPISU TECHNICZNEGO PREZENTOWANEGO LOKALU.
PROJEKT CHRONIONY PRAWEM AUTORSKIM, NIE JEST PRZEZNACZONY DO CELÓW WYKONAWCZYCH.

LOKAL M01 Z OGRÓDKIEM	POW.[M2]
1. PRZEDPOKÓJ	5,77
2. ŁAZIENKA	5,41
3. SALON+KUCHNIA+JADALNIA	26,20
4. POKÓJ 1	12,07
5. POKÓJ 2	13,72
RAZEM	63,17
6. OGRÓDEK	ok.46,00

L - LODÓWKA
Z - ZMYWARKA
P - PRALKA
G- GRZEJNIK DRABINKOWY

B1