




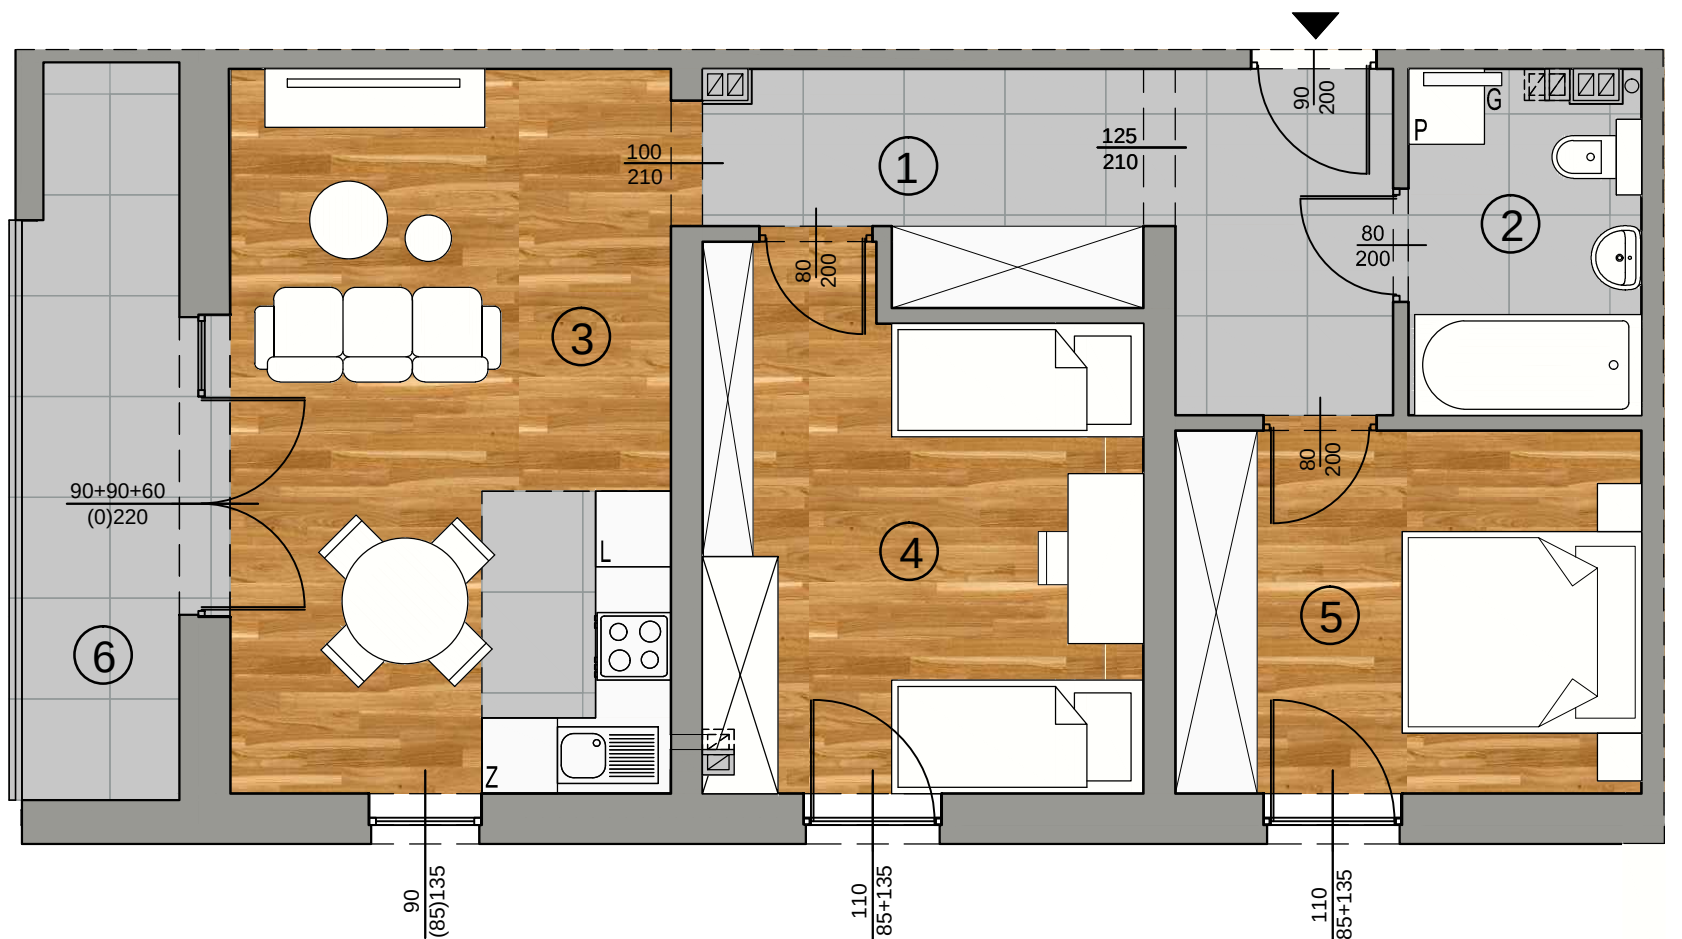


UWAGA:
NINIEJSZA KARTA KATALOGOWA ZOSTAŁA OPRACOWANA NA PODSTAWIE PROJEKTU BUDOWLANEGO. NIE STANOWI ONA WIERNEGO ODWZOROWANIA POWSTAŁEGO LOKALU MIESZKALNEGO. KARTY MAJĄ JEDYNE SŁUŻYĆ WSKAZANIU POŁOŻENIA PROJEKTOWANYCH POMIESZCZEŃ LOKALI WYRYSOWANYCH NA PODSTAWIE PROJEKTU BUDOWLANEGO. W TOKU DALSZEGO PROJEKTOWANIA MOGĄ WYSTĄPIĆ NIEWIELKIE ZMIANY W STOSUNKU DO INFORMACJI ZAWARTYCH W KARCIE KATALOGOWEJ. NINIEJSZA KARTA NIE STANOWI WIĄŻĄCEGO OPISU TECHNICZNEGO PREZENTOWANEGO LOKALU.
PROJEKT CHRONIONY PRAWEM AUTORSKIM, NIE JEST PRZEZNACZONY DO CELÓW WYKONAWCZYCH.

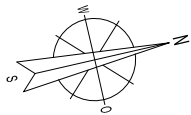

LOKALIZACJA:

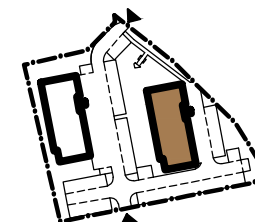

RZUT II PIĘTRA:

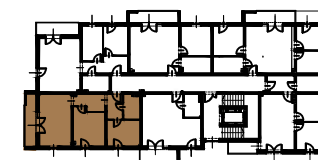

LOKAL M11	POW.[M2]
1. PRZEDPOKÓJ	10,03
2. ŁAZIENKA	4,75
3. SALON+KUCHNIA+JADALNIA	19,85
4. POKÓJ 1	13,63
5. POKÓJ 2	10,46
RAZEM	58,74
6. BALKON	6,96

L - ŁODÓWKA
Z - ZMYWARKA
P - PRALKA
G- GRZEJNIK DRABINKOWY

B1