

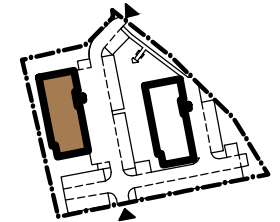


LOKALIZACJA:

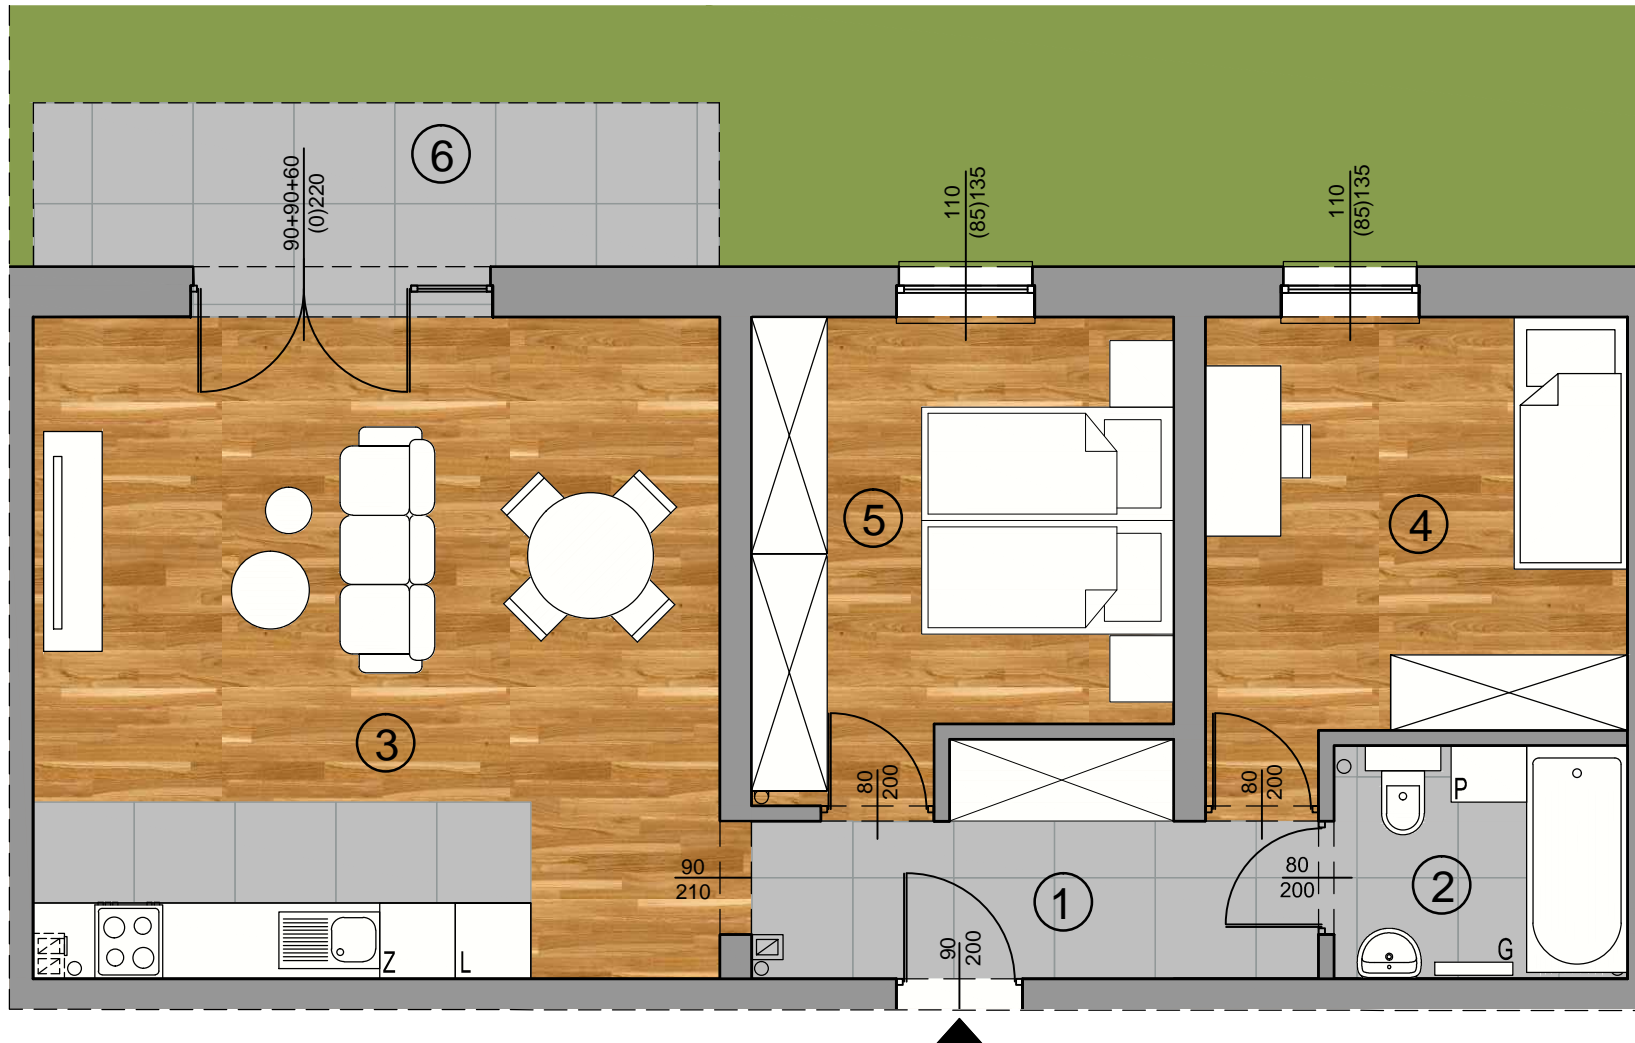

RZUT PARTERU:

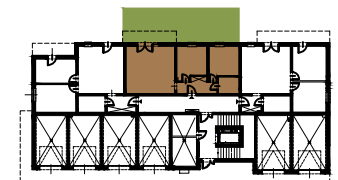

LOKAL M02 Z OGRÓDKIEM	POW.[M2]
1. PRZEDPOKÓJ	6,54
2. ŁAZIENKA	4,19
3. SALON+KUCHNIA+JADALNIA	28,29
4. POKÓJ 1	11,31
5. POKÓJ 2	11,55
<b>RAZEM</b>	<b>61,88</b>
6. OGRÓDEK	ok.51,00

UWAGA:  
NINIEJSZA KARTA KATALOGOWA ZOSTAŁA OPRACOWANA NA PODSTAWIE PROJEKTU BUDOWLANEGO. NIE STANOWI ONA WIERNEGO ODWZOROWANIA POWSTAŁEGO LOKALU MIESZKALNEGO. KARTY MAJĄ JEDYNYE SŁUŻYĆ WSKAZANIU POŁOŻENIA PROJEKTOWANYCH POMIESZCZEŃ LOKALI WYRYSOWANYCH NA PODSTAWIE PROJEKTU BUDOWLANEGO. W TOKU DALSZEGO PROJEKTOWANIA MOGĄ WYSTĄPIĆ NIEMALŻE ZMIANY W STOSUNKU DO INFORMACJI ZAWARTYCH W KARCIE KATALOGOWEJ. NINIEJSZA KARTA NIE STANOWI WIĄŻĄCEGO OPISU TECHNICZNEGO PREZENTOWANEGO LOKALU.  
PROJEKT CHRONIONY PRAWEM AUTORSKIM, NIE JEST PRZEZNACZONY DO CELÓW WYKONAWCZYCH.

L - LODÓWKA  
Z - ZMYWARKA  
P - PRALKA  
G- GRZEJNIK DRABINKOWY

**B2**