

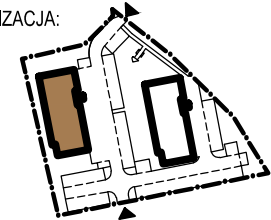


LOKALIZACJA:

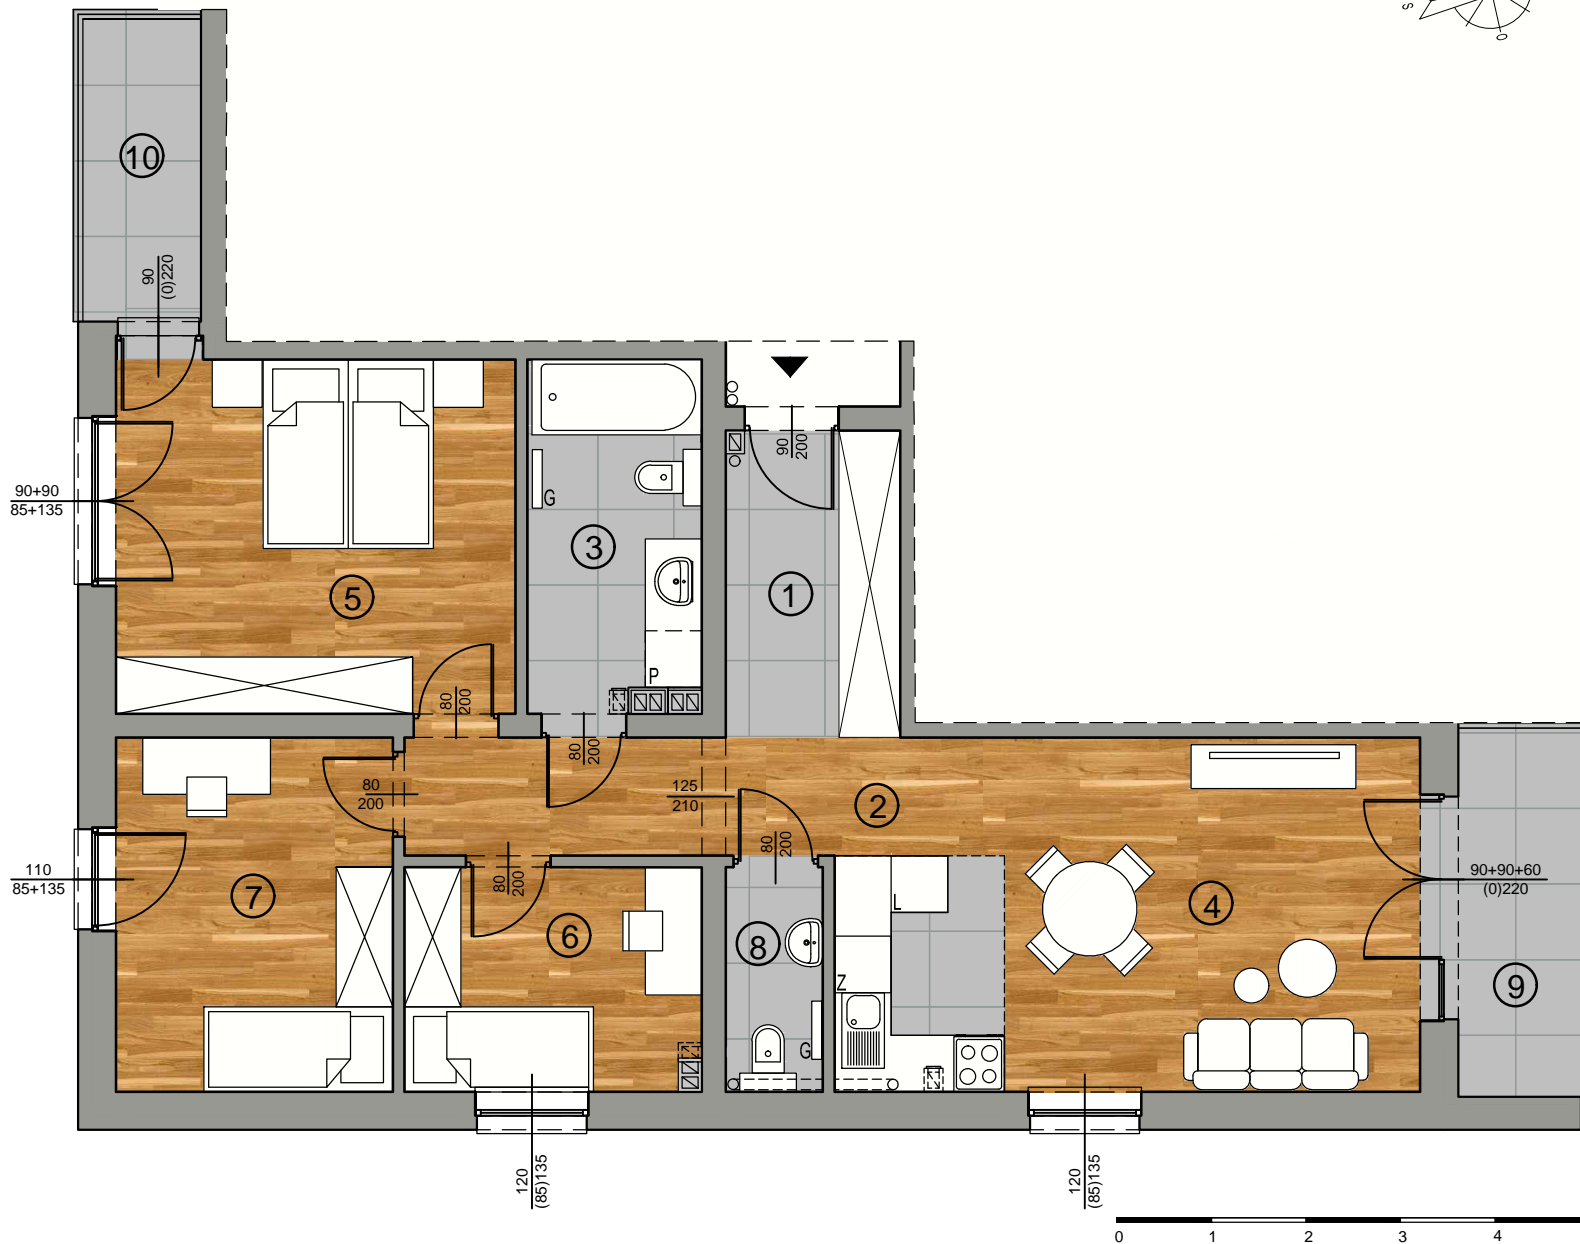

RZUT I PIĘTRA:

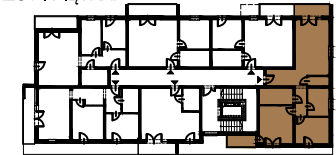

LOKAL M09	POW.[M2]
1. PRZEDPOKÓJ 1	8,09
2. PRZEDPOKÓJ 2	3,81
3. ŁAZIENKA	6,57
4. SALON+KUCHNIA+JADALNIA	22,13
5. POKÓJ 1	15,62
6. POKÓJ 2	7,24
7. POKÓJ 3	10,79
8. TOALETA	2,35
RAZEM	76,60
9. BALKON	4,99
10. BALKON	3,93

UWAGA:
NINIEJSZA KARTA KATALOGOWA ZOSTAŁA OPRACOWANA NA PODSTAWIE PROJEKTU BUDOWLANEGO. NIE STANOWI ONA WIERNEGO ODWZOROWANIA POWSTAŁEGO LOKALU MIESZKALNEGO. KARTY MAJĄ JEDYNIĘ SŁUżyć WSKAZANIU POŁOŻENIA PROJEKTOWANYCH POMIESZCZEŃ LOKALI WYRYSOWANYCH NA PODSTAWIE PROJEKTU BUDOWLANEGO. W TOKU DALSZEGO PROJEKTOWANIA MOGĄ WYSTĄPIĆ NIEMIŁE ZMIANY W STOSUNKU DO INFORMACJI ZAWARTYCH W KARCIE KATALOGOWEJ. NINIEJSZA KARTA NIE STANOWI WIĄŻĄCEGO OPISU TECHNICZNEGO PREZENTOWANEGO LOKALU.
PROJEKT CHRONIONY PRAWEM AUTORSKIM, NIE JEST PRZEZNACZONY DO CELÓW WYKONAWCZYCH.

L - LODÓWKA
Z - ZMYWARKA
P - PRALKA
G- GRZEJNIK DRABINKOWY

B2